



VZOROVÝ PÔDORYSNÝ VÝSEK (povrchová úprava):

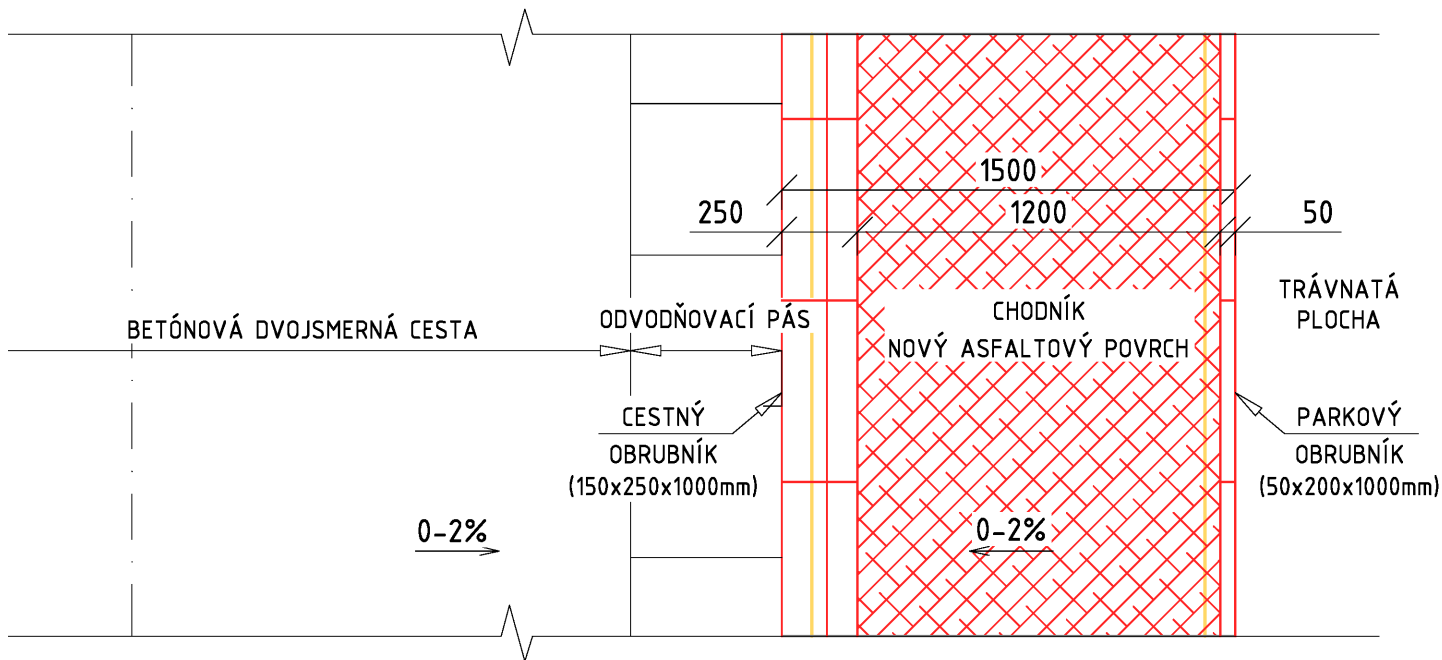


VZOROVÝ PRIEČNY REZ A-A' (povrchová úprava):

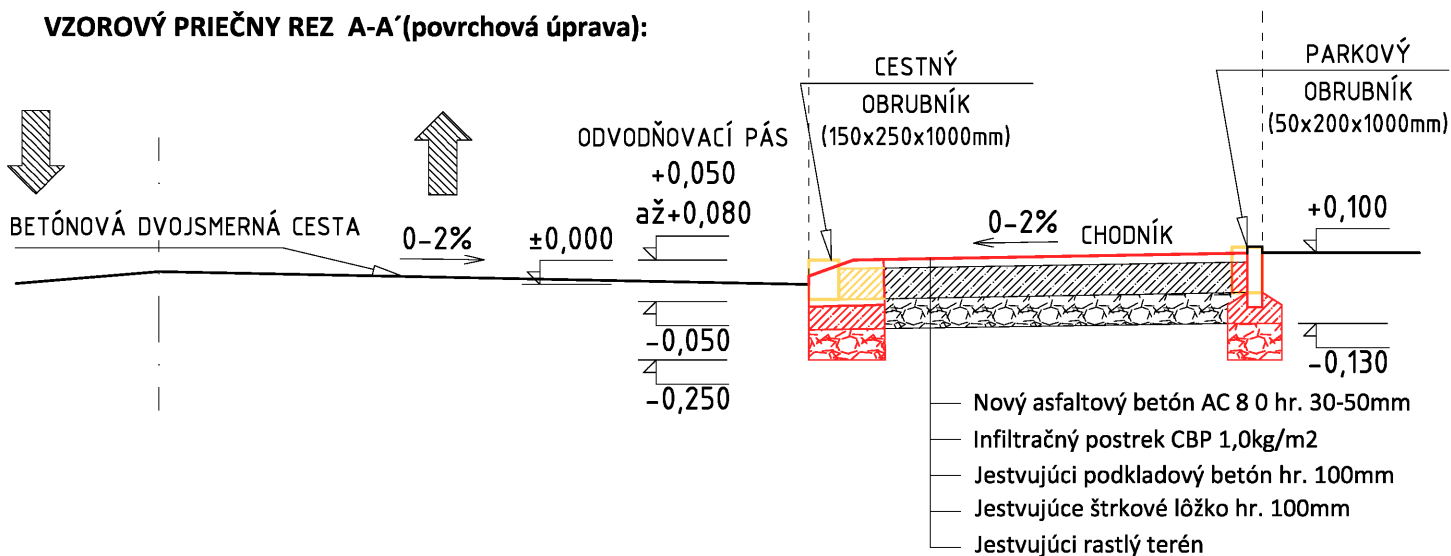

- Novonavrhané konštrukcie
- Odstránené konštrukcie

EXISTUJÚCI STAV JE ZAKRESLENÝ NA ZÁKLADE OBHLIADKY ZO DŇA 9.1.2020.
 PRED ZAHÁJENÍM PRÁČ PREVERIŤ TRASOVANIE SIETÍ !!!
 VÝKRES NEMERAŤ! JE POTREBNÉ POUŽIŤ LEN KÓTY, VŠETKY ROZMERY PREMERAŤ PRIAMO NASTAVBE A AKTUALIZOVAŤ !!!
 PROJEKT NA OHLÁŠKU NENAHRÁDZA REALIZAČNÝ PROJEKT!!!

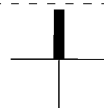

NÁZOV AKCIE: Rekonštrukcia chodníka na ul. A. Hlinku, Úľany nad Žitavou

MIESTO STAVBY: kat.úz. Úľany nad Žitavou, parc. č. 1553/128 a 1553/18, okres Nové Zámky

INVESTOR: Obec Úľany nad Žitavou, Hlavná 51, 941 03 Úľany nad Žitavou

HLAVNÝ PROJEKTANT:

VYPRACOVAL:

Ing. arch. Katarína Stajančová

Ing. arch. Katarína Stajančová

REKONŠTRUKCIA CHODNÍKA NA UL. A. HLINKU V OBCI ÚĽANY NAD ŽITAVOU

NÁZOV VÝKRESU: Pôdorysný výrez a rez A-A' _ navrhovaný stav

K&P architekti, s.r.o.
 Kazanská 5A
 821 06 BRATISLAVA

autorizovaný architekt SKA
 Ing. arch. Katarína Stajančová, reg.č. 2021AA

DÁTUM 1/2020

PROFESIA ARCHITEKTÚRA

FORMÁT 1x A4
STUPEŇ NA OHLÁŠKU

MIERKA 1:25
Č. VÝK. 06