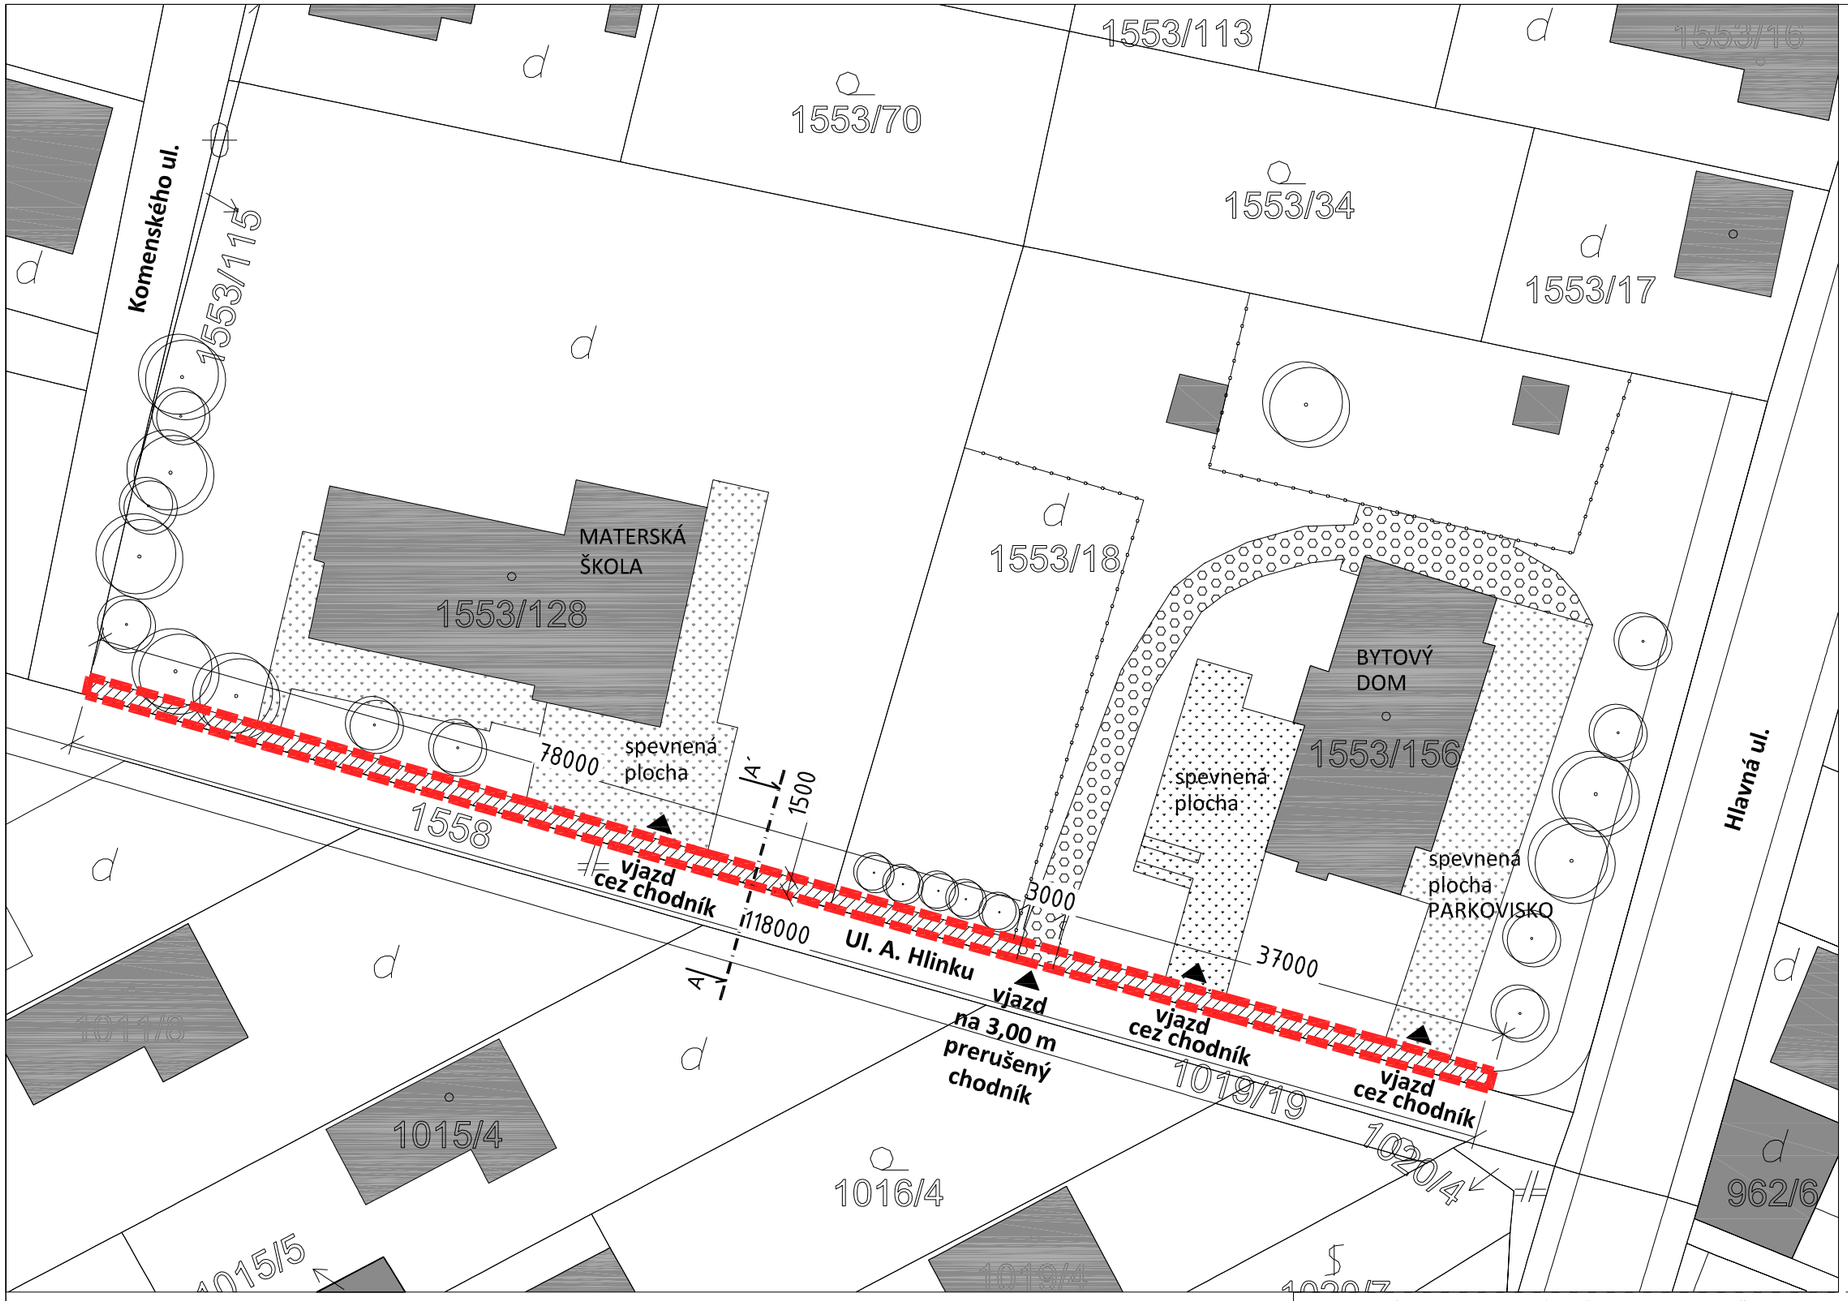

- riešené územie_179,0 m2
- exist. objekty v okolí
- jestvujúci riešený asfalt. chodník_175,00m2
- jestvujúca cesta vysypaná štrkom
- jestvujúca betónová spevnená plocha
- jestvujúce oplotenie
- jestvujúce stromy

EXISTUJÚCI STAV JE ZAKRESLENÝ NA ZÁKLADE OBHLIADKY ZO DŇA 9.1.2020.
PRED ZAHÁJENÍM PRÁC PREVERIŤ TRASOVANIE SIETÍ !!!
VÝKRES NEMERAŤ! JE POTREBNÉ POUŽIŤ LEN KÓTY, VŠETKY ROZMERY PREMERAŤ PRIAMO NASTAVBE A AKTUALIZOVAŤ !!!
PROJEKT NA OHLÁŠKU NENAHRÁDZA REALIZAČNÝ PROJEKT!!!

NÁZOV AKCIE:	**Rekonštrukcia chodníka na ul. A. Hlinku, Úľany nad Žitavou**
MIESTO STAVBY:	kat.úz. Úľany nad Žitavou, parc. č. 1553/128 a 1553/18, okres Nové Zámky
INVESTOR:	Obec Úľany nad Žitavou, Hlavná 51, 941 03 Úľany nad Žitavou
HLAVNÝ PROJEKTANT:	VYPRACOVAL:
Ing. arch. Katarína Stajančová	Ing. arch. Katarína Stajančová
REKONŠTRUKCIA CHODNÍKA NA UL. A. HLINKU V OBCI ÚĽANY NAD ŽITAVOU	
NÁZOV VÝKRESU: Celková situácia_skutkový stav	

K&P architekti, s.r.o.
Kazanská 5A
821 06 BRATISLAVA

autorizovaný architekt SKA
Ing. arch. Katarína Stajančová, reg.č. 2021AA

DÁTUM	1/2020
PROFESIA	ARCHITEKTÚRA
FORMÁT 2xA4	STUPEŇ
MIERKA 1:500	Č. VÝK. 02