



VZOROVÝ PÔDORYSNÝ VÝSEK (povrchová úprava):

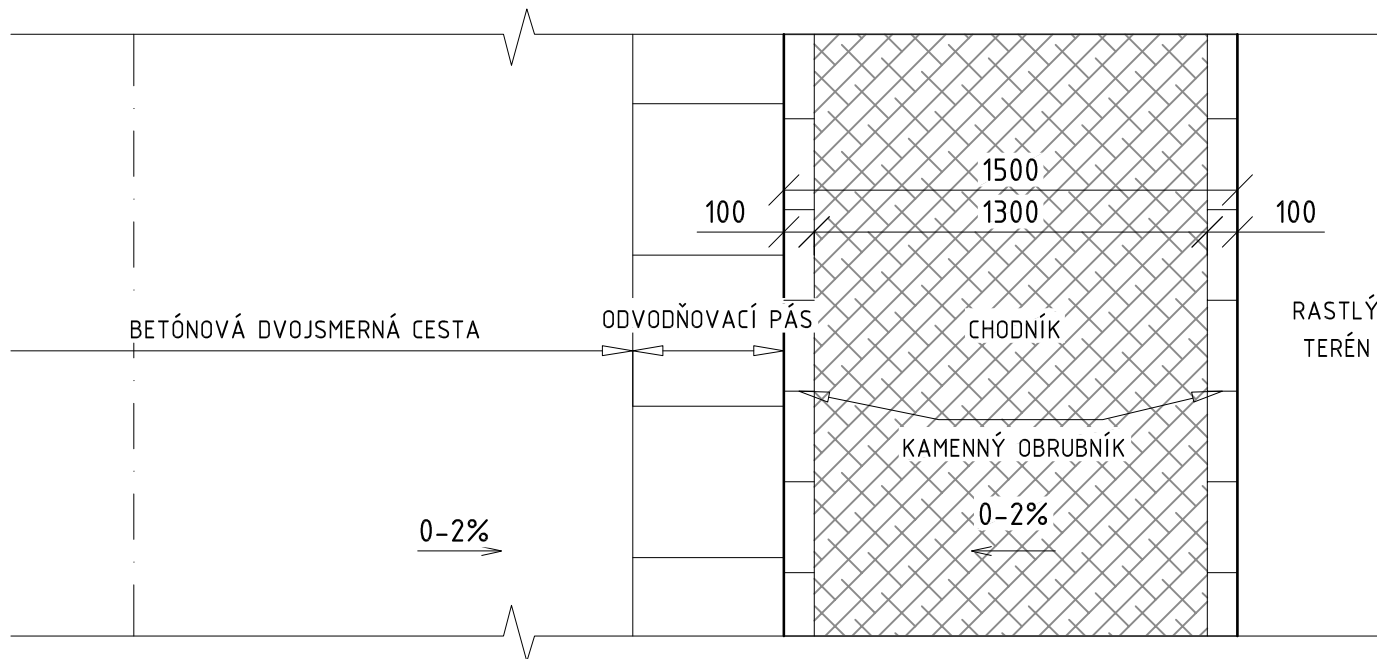

VZOROVÝ PRIEČNY REZ A-A' (povrchová úprava):

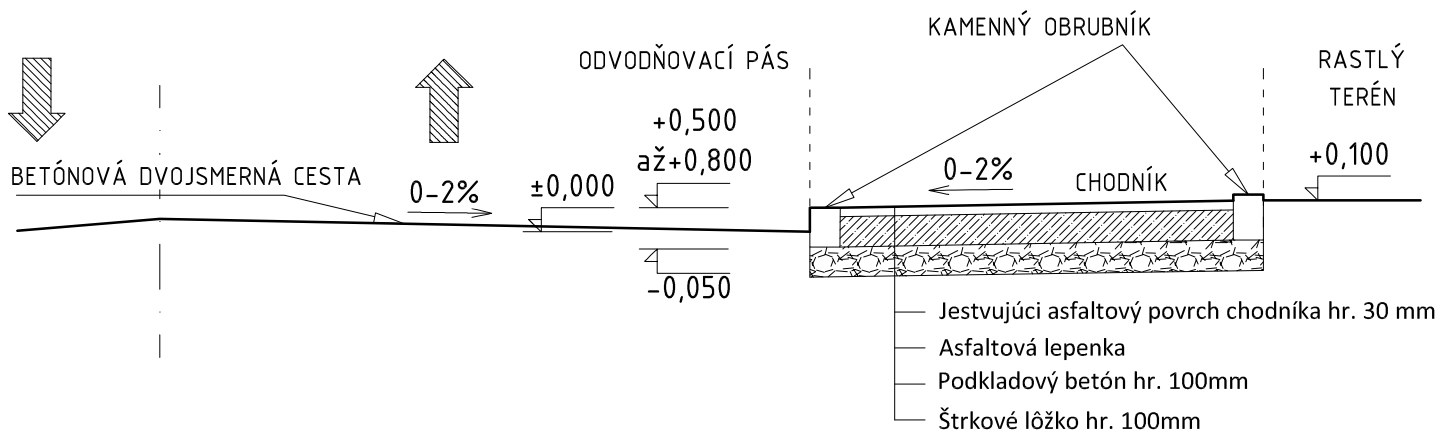

EXISTUJÚCI STAV JE ZAKRESLENÝ NA ZÁKLADE OBHLIADKY ZO DŇA 9.1.2020.
 PRED ZAHÁJENÍM PRÁČ PREVERIŤ TRASOVANIE SIETÍ !!!
 VÝKRES NEMERAŤ! JE POTREBNÉ POUŽIŤ LEN KÓTY, VŠETKY ROZMERY PREMERAŤ PRIAMO NASTAVBE A AKTUALIZOVAŤ !!!
 PROJEKT NA OHLÁŠKU NENAHRÁDZA REALIZAČNÝ PROJEKT!!!



NÁZOV AKCIE: Rekonštrukcia chodníka na ul. A. Hlinku, Úľany nad Žitavou

MIESTO STAVBY: kat.úz. Úľany nad Žitavou, parc. č. 1553/128 a 1553/18, okres Nové Zámky

INVESTOR: Obec Úľany nad Žitavou, Hlavná 51, 941 03 Úľany nad Žitavou

HLAVNÝ PROJEKTANT:

VYPRACOVAL:

Ing. arch. Katarína Stajančová

Ing. arch. Katarína Stajančová

REKONŠTRUKCIA CHODNÍKA NA UL. A. HLINKU V OBCI ÚĽANY NAD ŽITAVOU

NÁZOV VÝKRESU: Pôdorysný výrez a rez A-A' skutkový stav

K&P architekti, s.r.o.
 Kazanská 5A
 821 06 BRATISLAVA

autorizovaný architekt SKA
 Ing. arch. Katarína Stajančová, reg.č. 2021AA

DÁTUM 1/2020

PROFESIA ARCHITEKTÚRA

FORMÁT 1x44
STUPEŇ NA OHLÁŠKU

MIERKA 1:25
Č. VÝK. 03