



**VZOROVÝ PÔDORYSNÝ VÝSEK (povrchová úprava):**

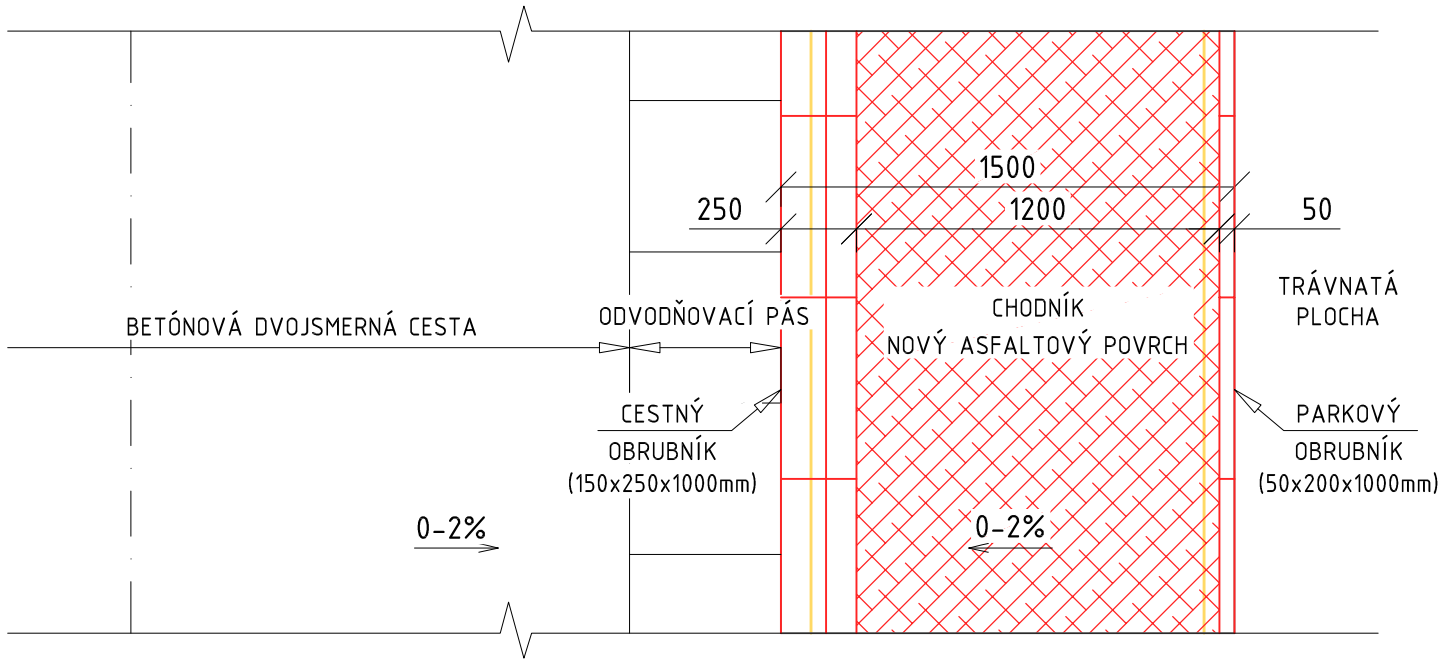

**VZOROVÝ PRIEČNY REZ A-A' (povrchová úprava):**

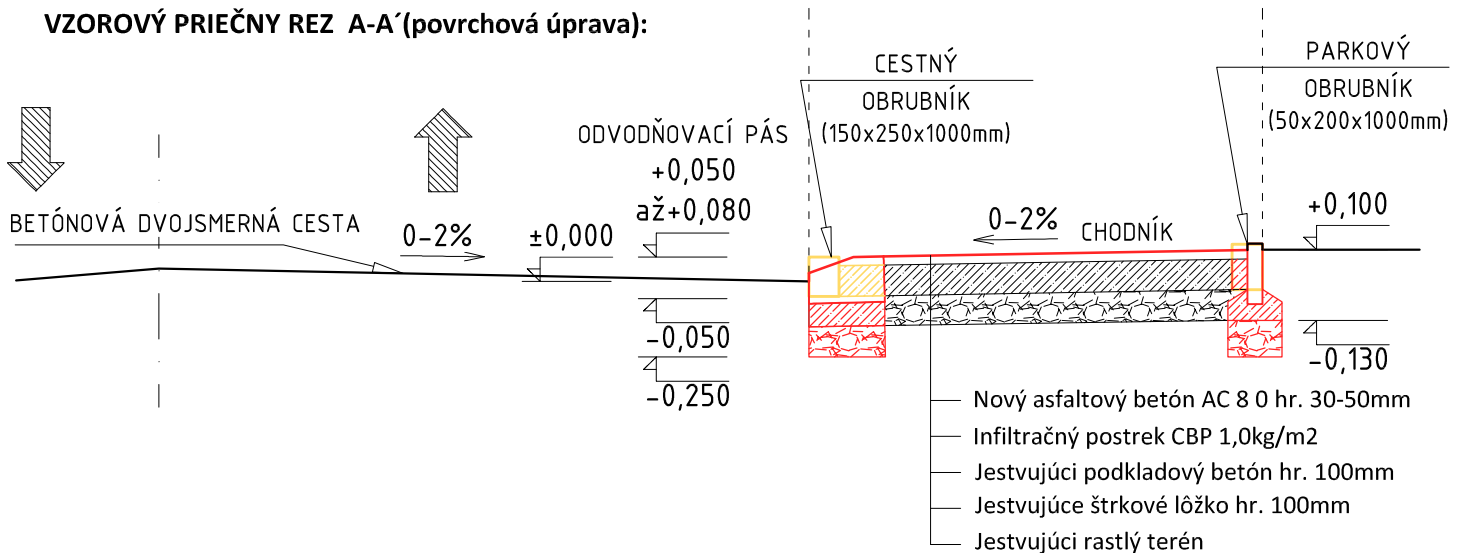

- Novonavrhané konštrukcie
- Odstránené konštrukcie

EXISTUJÚCI STAV JE ZAKRESLENÝ NA ZÁKLADE OBHLIADKY ZO DŇA 9.1.2020.  
 PRED ZAHÁJENÍM PRÁČ PREVERIŤ TRASOVANIE SIETÍ !!!  
 VÝKRES NEMERAŤ! JE POTREBNÉ POUŽIŤ LEN KÓTY, VŠETKY ROZMERY PREMERAŤ PRIAMO NASTAVBE A AKTUALIZOVAŤ !!!  
 PROJEKT NA OHLÁŠKU NENAHRÁDZA REALIZAČNÝ PROJEKT!!!



**NÁZOV AKCIE:** Rekonštrukcia chodníka na ul. A. Hlinku, Úľany nad Žitavou

**MIESTO STAVBY:** kat.úz. Úľany nad Žitavou, parc. č. 1553/128 a 1553/18, okres Nové Zámky

**INVESTOR:** Obec Úľany nad Žitavou, Hlavná 51, 941 03 Úľany nad Žitavou

**HLAVNÝ PROJEKTANT:**

**VYPRACOVAL:**

Ing. arch. Katarína Stajančová

Ing. arch. Katarína Stajančová

REKONŠTRUKCIA CHODNÍKA NA UL. A. HLINKU V OBCI ÚĽANY NAD ŽITAVOU

**NÁZOV VÝKRESU:** Pôdorysný výrez a rez A-A' \_ navrhovaný stav

K&P architekti, s.r.o.  
 Kazanská 5A  
 821 06 BRATISLAVA

autorizovaný architekt SKA  
 Ing. arch. Katarína Stajančová, reg.č. 2021AA

**DÁTUM** 1/2020

**PROFESIA** ARCHITEKTÚRA

**FORMÁT** 1x A4  
**STUPEŇ NA OHLÁŠKU**

**MIERKA** 1:25  
**Č. VÝK.** 06