

VEREJNOPROSPEŠNÉ STAVBY:

9 - OZNAČENIE VEREJNOPROSPEŠNÝCH STAVIEB


- 1 - TRAFOSTANICE
- 2 - VŠETKY LÍNOVÉ STAVBY TECHNICKEJ INFRAŠTRUKTÚRY
- 3 - CESTNÉ KOMUNIKÁCIE
- 4 - PEŠIE KOMUNIKÁCIE A PRIESTRANSTVÁ
- 5 - VEREJNÁ PARKOVÁ ZELEŇ
- 6 - VÝSTAVBA ODDYCHOVEJ ZÓNY V OKOLÍ ŠTRKOVISKA
- 7 - VÝSTAVBA ODDYCHOVEJ ZÓNY V OKOLÍ ZREKONŠTRUOVANÉHO RYBNÍKA
- 8 - ROZŠÍRENIE CINTORÍNA
- 9 - STAVBY ŠPORTOVÝCH ZARIADENÍ A IHRÍSK NEKOMERČNÉHO CHARAKTERU
- 10 - STAVBY A ZARIADENIA ODPADOVÉHO HOSPODÁRSTVA
- 11 - VODNÉ PLOCHY A ZARIADENIA AKO SÚČASŤ PROTIPOVODŇOVÝCH OPATRENÍ

GRAFICKY VYJADRENNÉ VPS:

-  ŠPORT
-  VEREJNÁ ZELEŇ
-  CINTORÍN
-  VODNÉ PLOCHY A TOKY
-  PRELOŽKA CESTY II/580
-  MIESTNE KOMUNIKÁCIE
-  OSTATNÉ SPEVNENÉ KOMUNIKÁCIE
-  PARKOVISKÁ A ODBAVNÉ PLOCHY
-  KOMUNIKÁCIE A PRIESTRANSTVÁ PEŠIE
-  TRAFOSTANICA 22/0,4kV
-  VÝTLAČNÉ KANALIZAČNÉ POTRUBIE
-  ČERPACIA STANICA

GRAFICKY NEVYJADRENNÉ VPS:

Verejnoprospešné stavby línové sú graficky znázornené vo výkrese č. 4 - Verejný technický vybavenie.

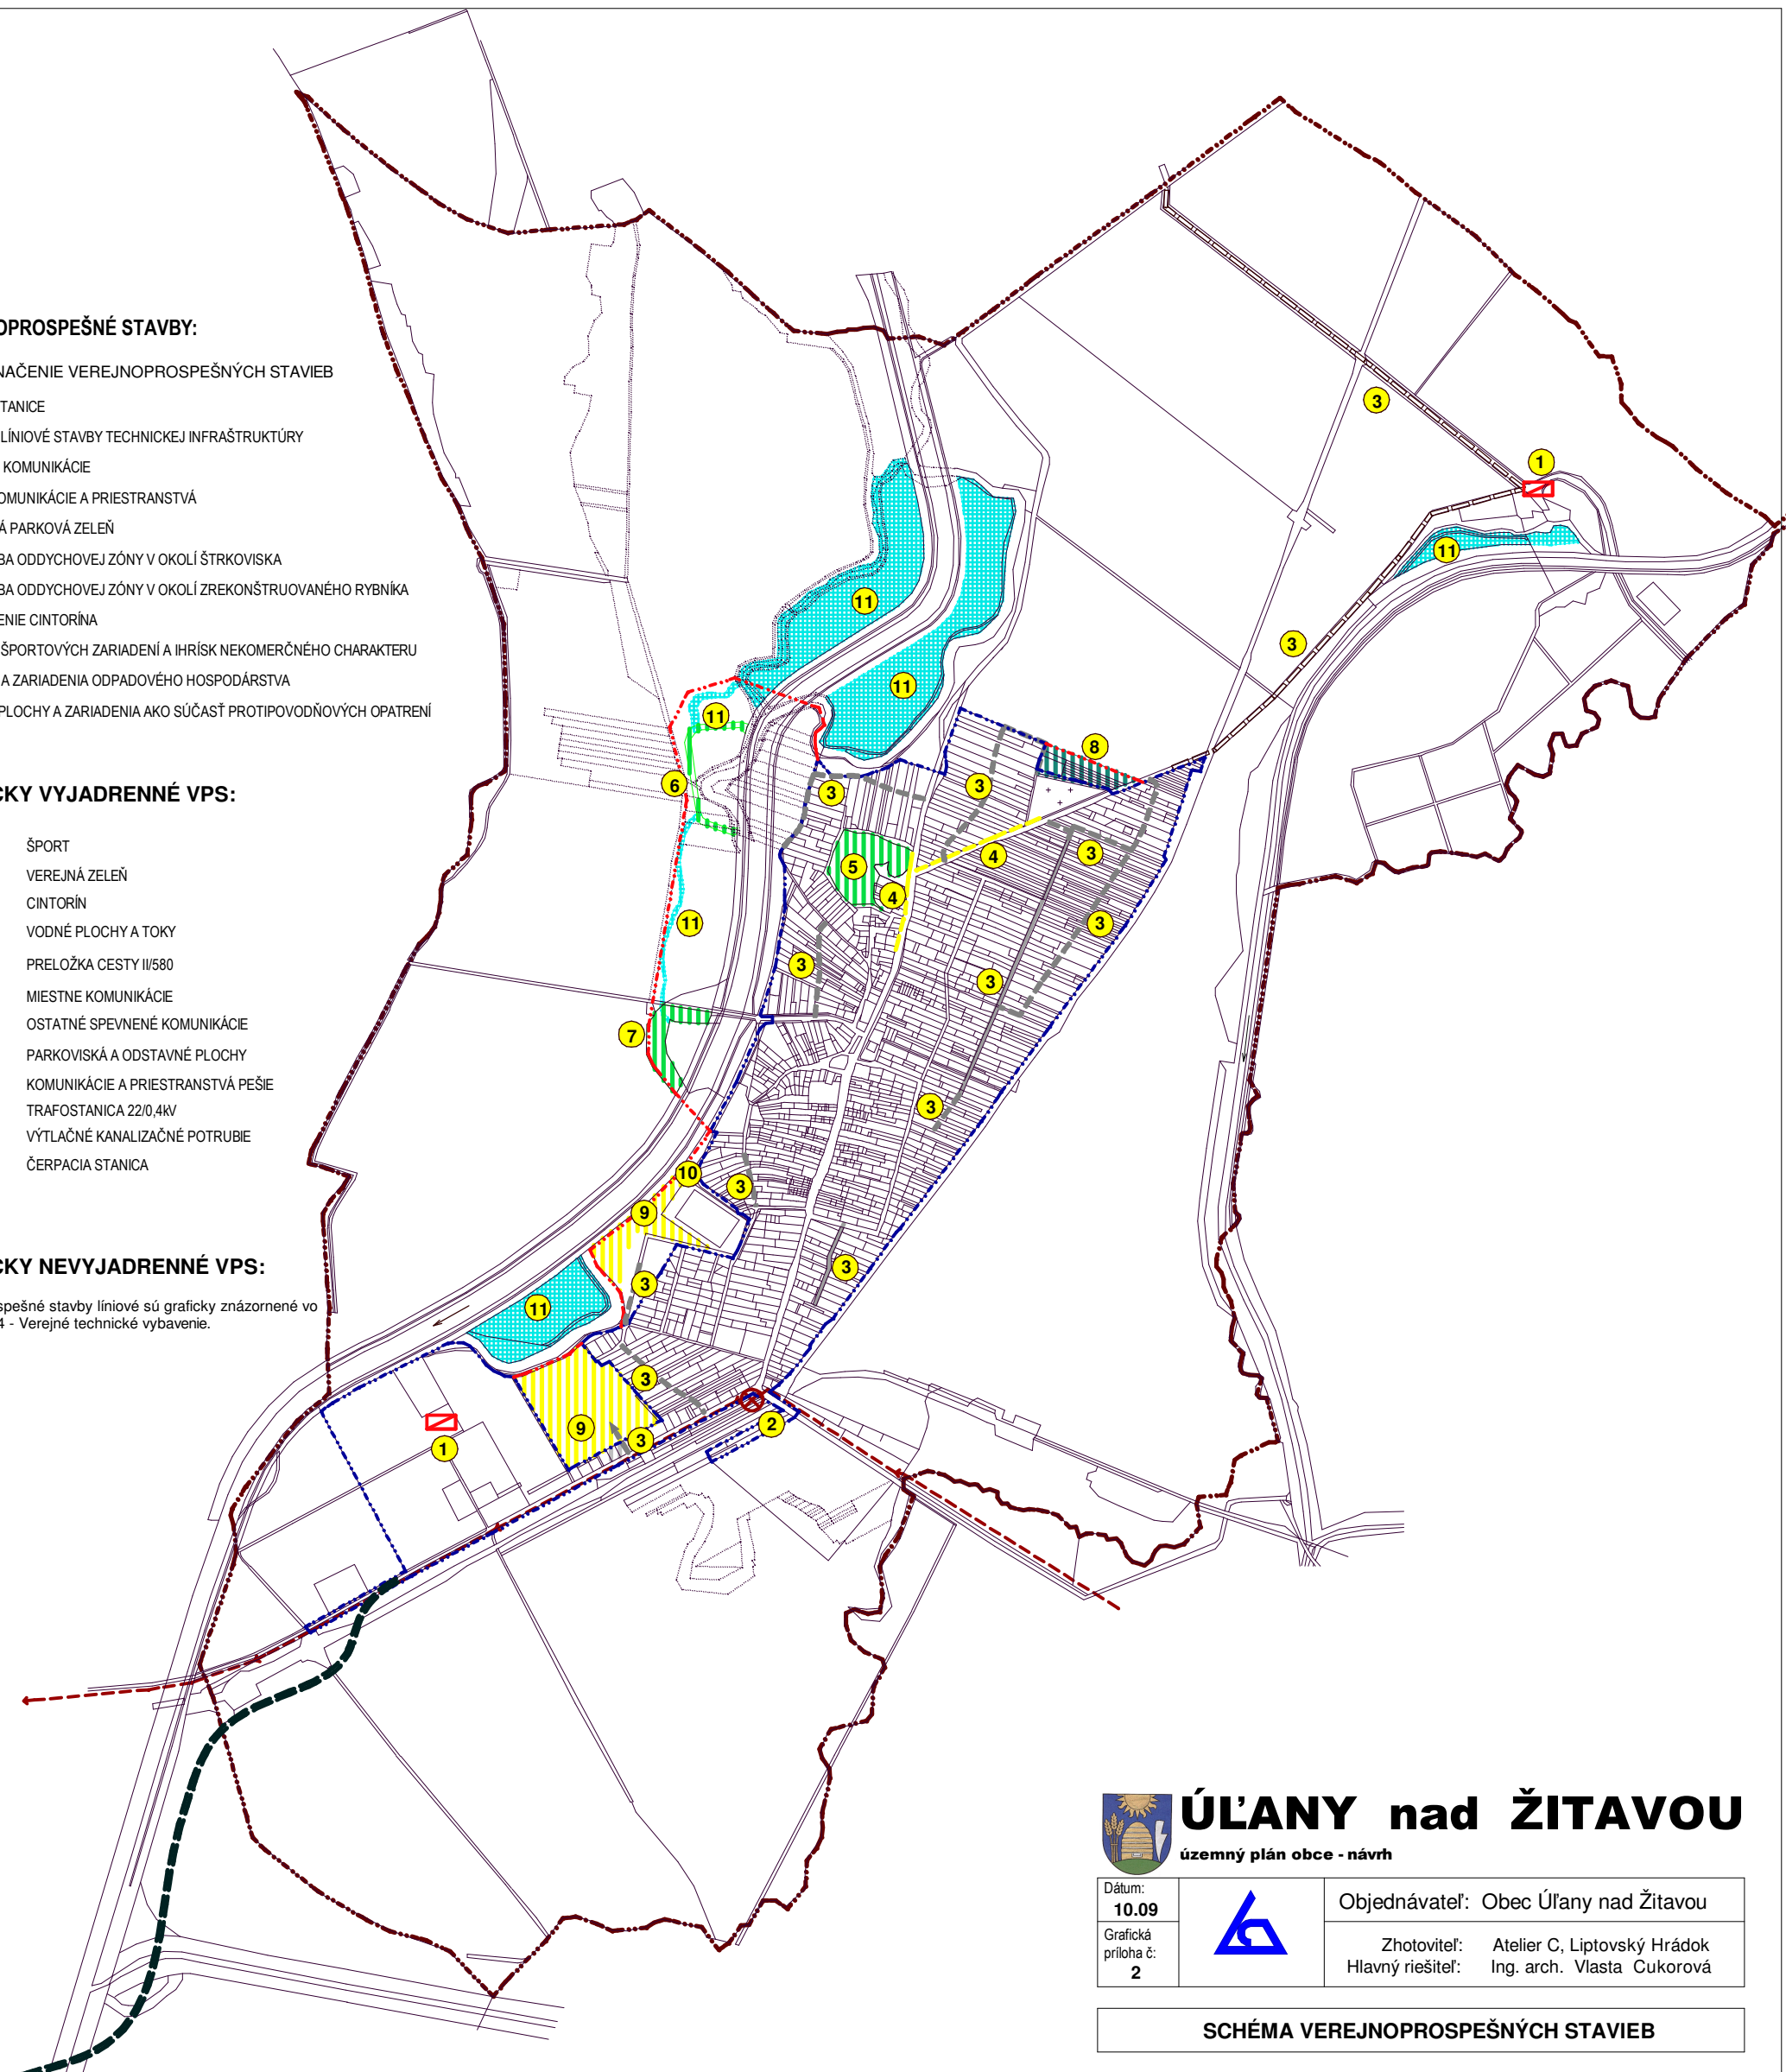

ÚĽANY nad ŽITAVOU

územný plán obce - návrh

Dátum:
10.09
Grafická
príloha č.:
2



Objednávateľ: Obec Úľany nad Žitavou
Zhotoviteľ: Atelier C, Liptovský Hrádok
Hlavný riešiteľ: Ing. arch. Vlasta Cukorová

SCHÉMA VEREJNOPROSPEŠNÝCH STAVIEB