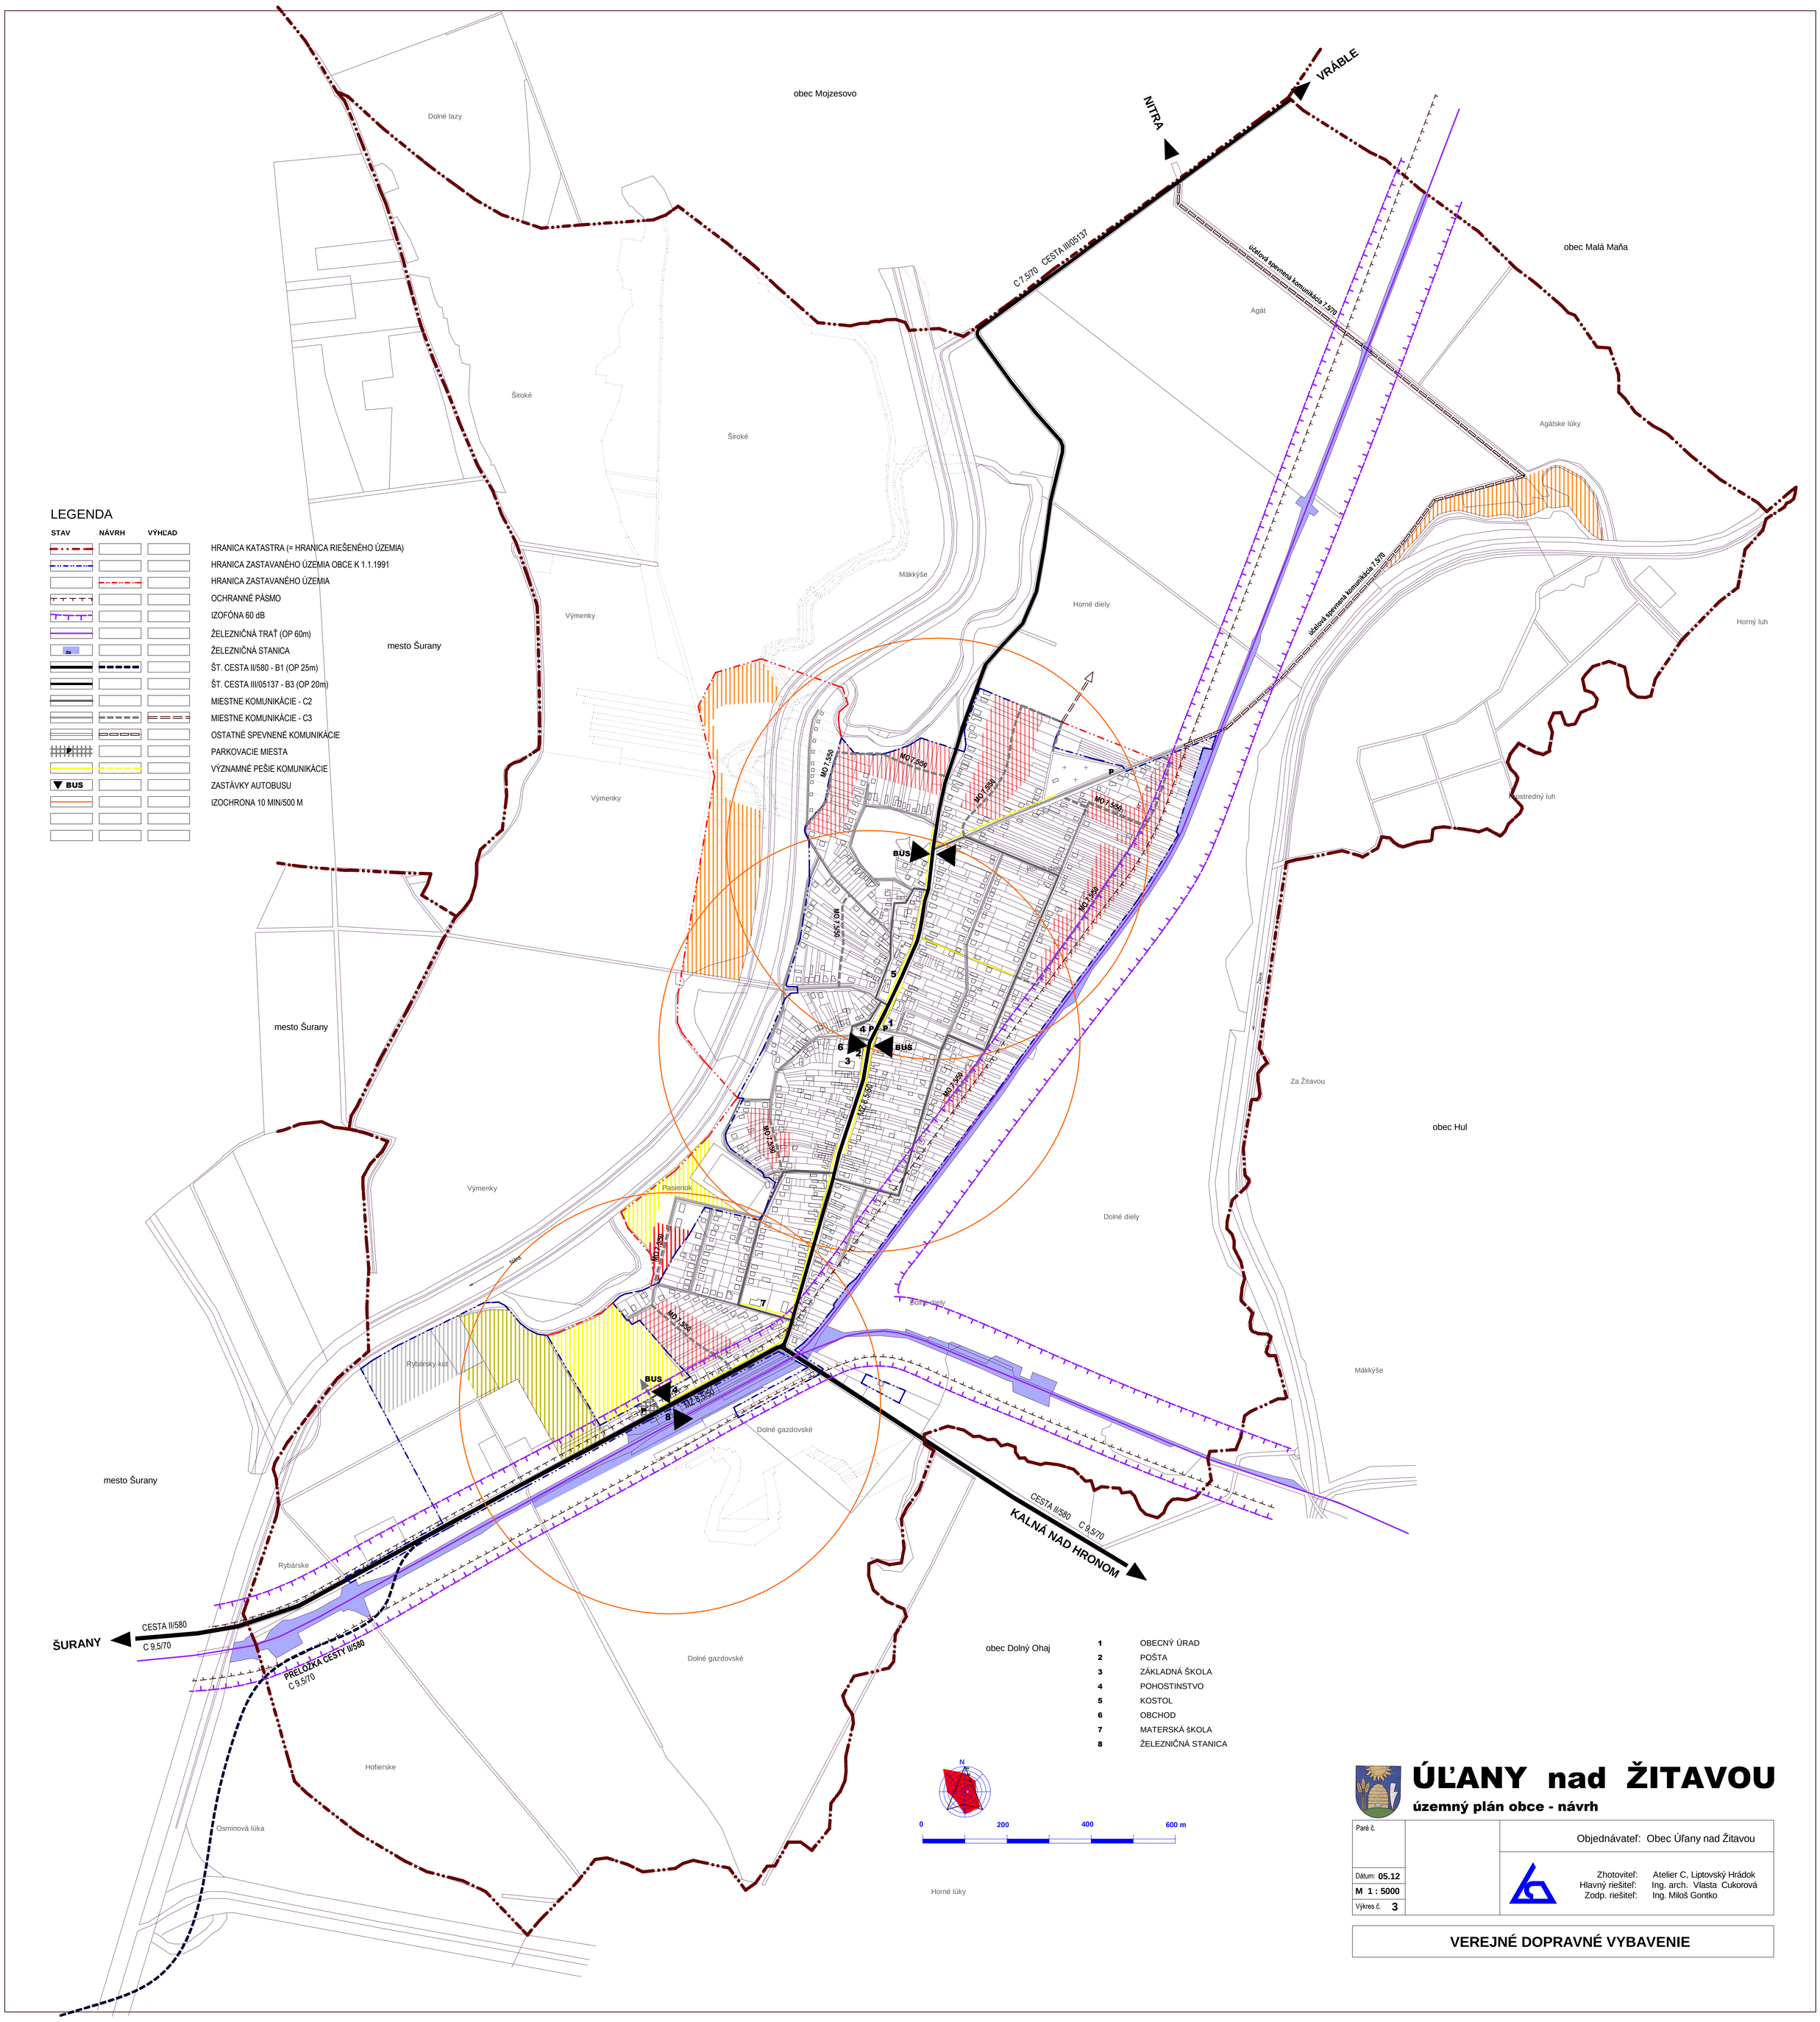

LEGENDA

STAV	NÁVRH	VÝHĽAD	
			HRANICA KATASTRA (= HRANICA RIEŠENÉHO ÚZEMIA)
			HRANICA ZASTAVANÉHO ÚZEMIA OBCE K 1.1.1991
			HRANICA ZASTAVANÉHO ÚZEMIA
			OCHRANNÉ PÁSMO
			IZOFÓNA 60 dB
			ŽELEZNIČNÁ TRAŤ (OP 60m)
zs			ŽELEZNIČNÁ STANICA
			ŠT. CESTA II/580 - B1 (OP 25m)
			ŠT. CESTA III/05137 - B3 (OP 20m)
			MIESTNE KOMUNIKÁCIE - C2
			MIESTNE KOMUNIKÁCIE - C3
			OSTATNÉ SPEVNENÉ KOMUNIKÁCIE
P			PARKOVACIE MIESTA
			VÝZNAMNÉ PEŠIE KOMUNIKÁCIE
BUS			ZASTÁVKY AUTOBUSU
			IZOCHRONA 10 MIN/500 M

1	OBECNÝ ÚRAD
2	POŠTA
3	ZÁKLADNÁ ŠKOLA
4	POHOSTINSTVO
5	KOSTOL
6	OBCHOD
7	MATERSKÁ ŠKOLA
8	ŽELEZNIČNÁ STANICA

N

0 200 400 600 m

ÚĽANY nad ŽITAVOU

územný plán obce - návrh

Parc. č.

Dátum: **05.12**

M 1 : 5000

Výkres č. **3**

Objednávateľ: Obec Úľany nad Žitavou

Zhotoviteľ: Atelier C, Liptovský Hrádok
Hlavný riešiteľ: Ing. arch. Vlasta Cukorová
Zodp. riešiteľ: Ing. Miloš Gontko

VEREJNÉ DOPRAVNÉ VYBAVENIE