



**LEGENDA**

STAV	NÁVRH	OPIS
		HRANICA KATASTRA (= HRANICA RIEŠENÉHO ÚZEMIA)
		HRANICA ZASTAVANÉHO ÚZEMIA OBCE K 1.1.1991
		HRANICA ZASTAVANÉHO ÚZEMIA
		OCHRANNÉ PÁSMO
		VEDENIE VVN VZDUCHOM 110 kV, 400 kV (OP 15m a 25m)
		ZRUŠENÉ VEDENIE VVN VZDUCHOM 22kV
		VEDENIE VVN V ZEMI
		VEDENIE VVN VZDUCHOM 22kV (OP 10m)
		TRAFOSTANICA 22/0,4kV
		ZRUŠENÁ TRAFOSTANICA
		VYSOKOTLAKÝ PLYNOVOD DN 150 (OP 20m)
		STREDOTLAKÝ PLYNOVOD
		REGULAČNÁ STANICA RS 3000
		DIGITÁLNA TELEFÓNNA ÚSTREDŇA
		DIALKOVÝ OPTICKÝ KABEL

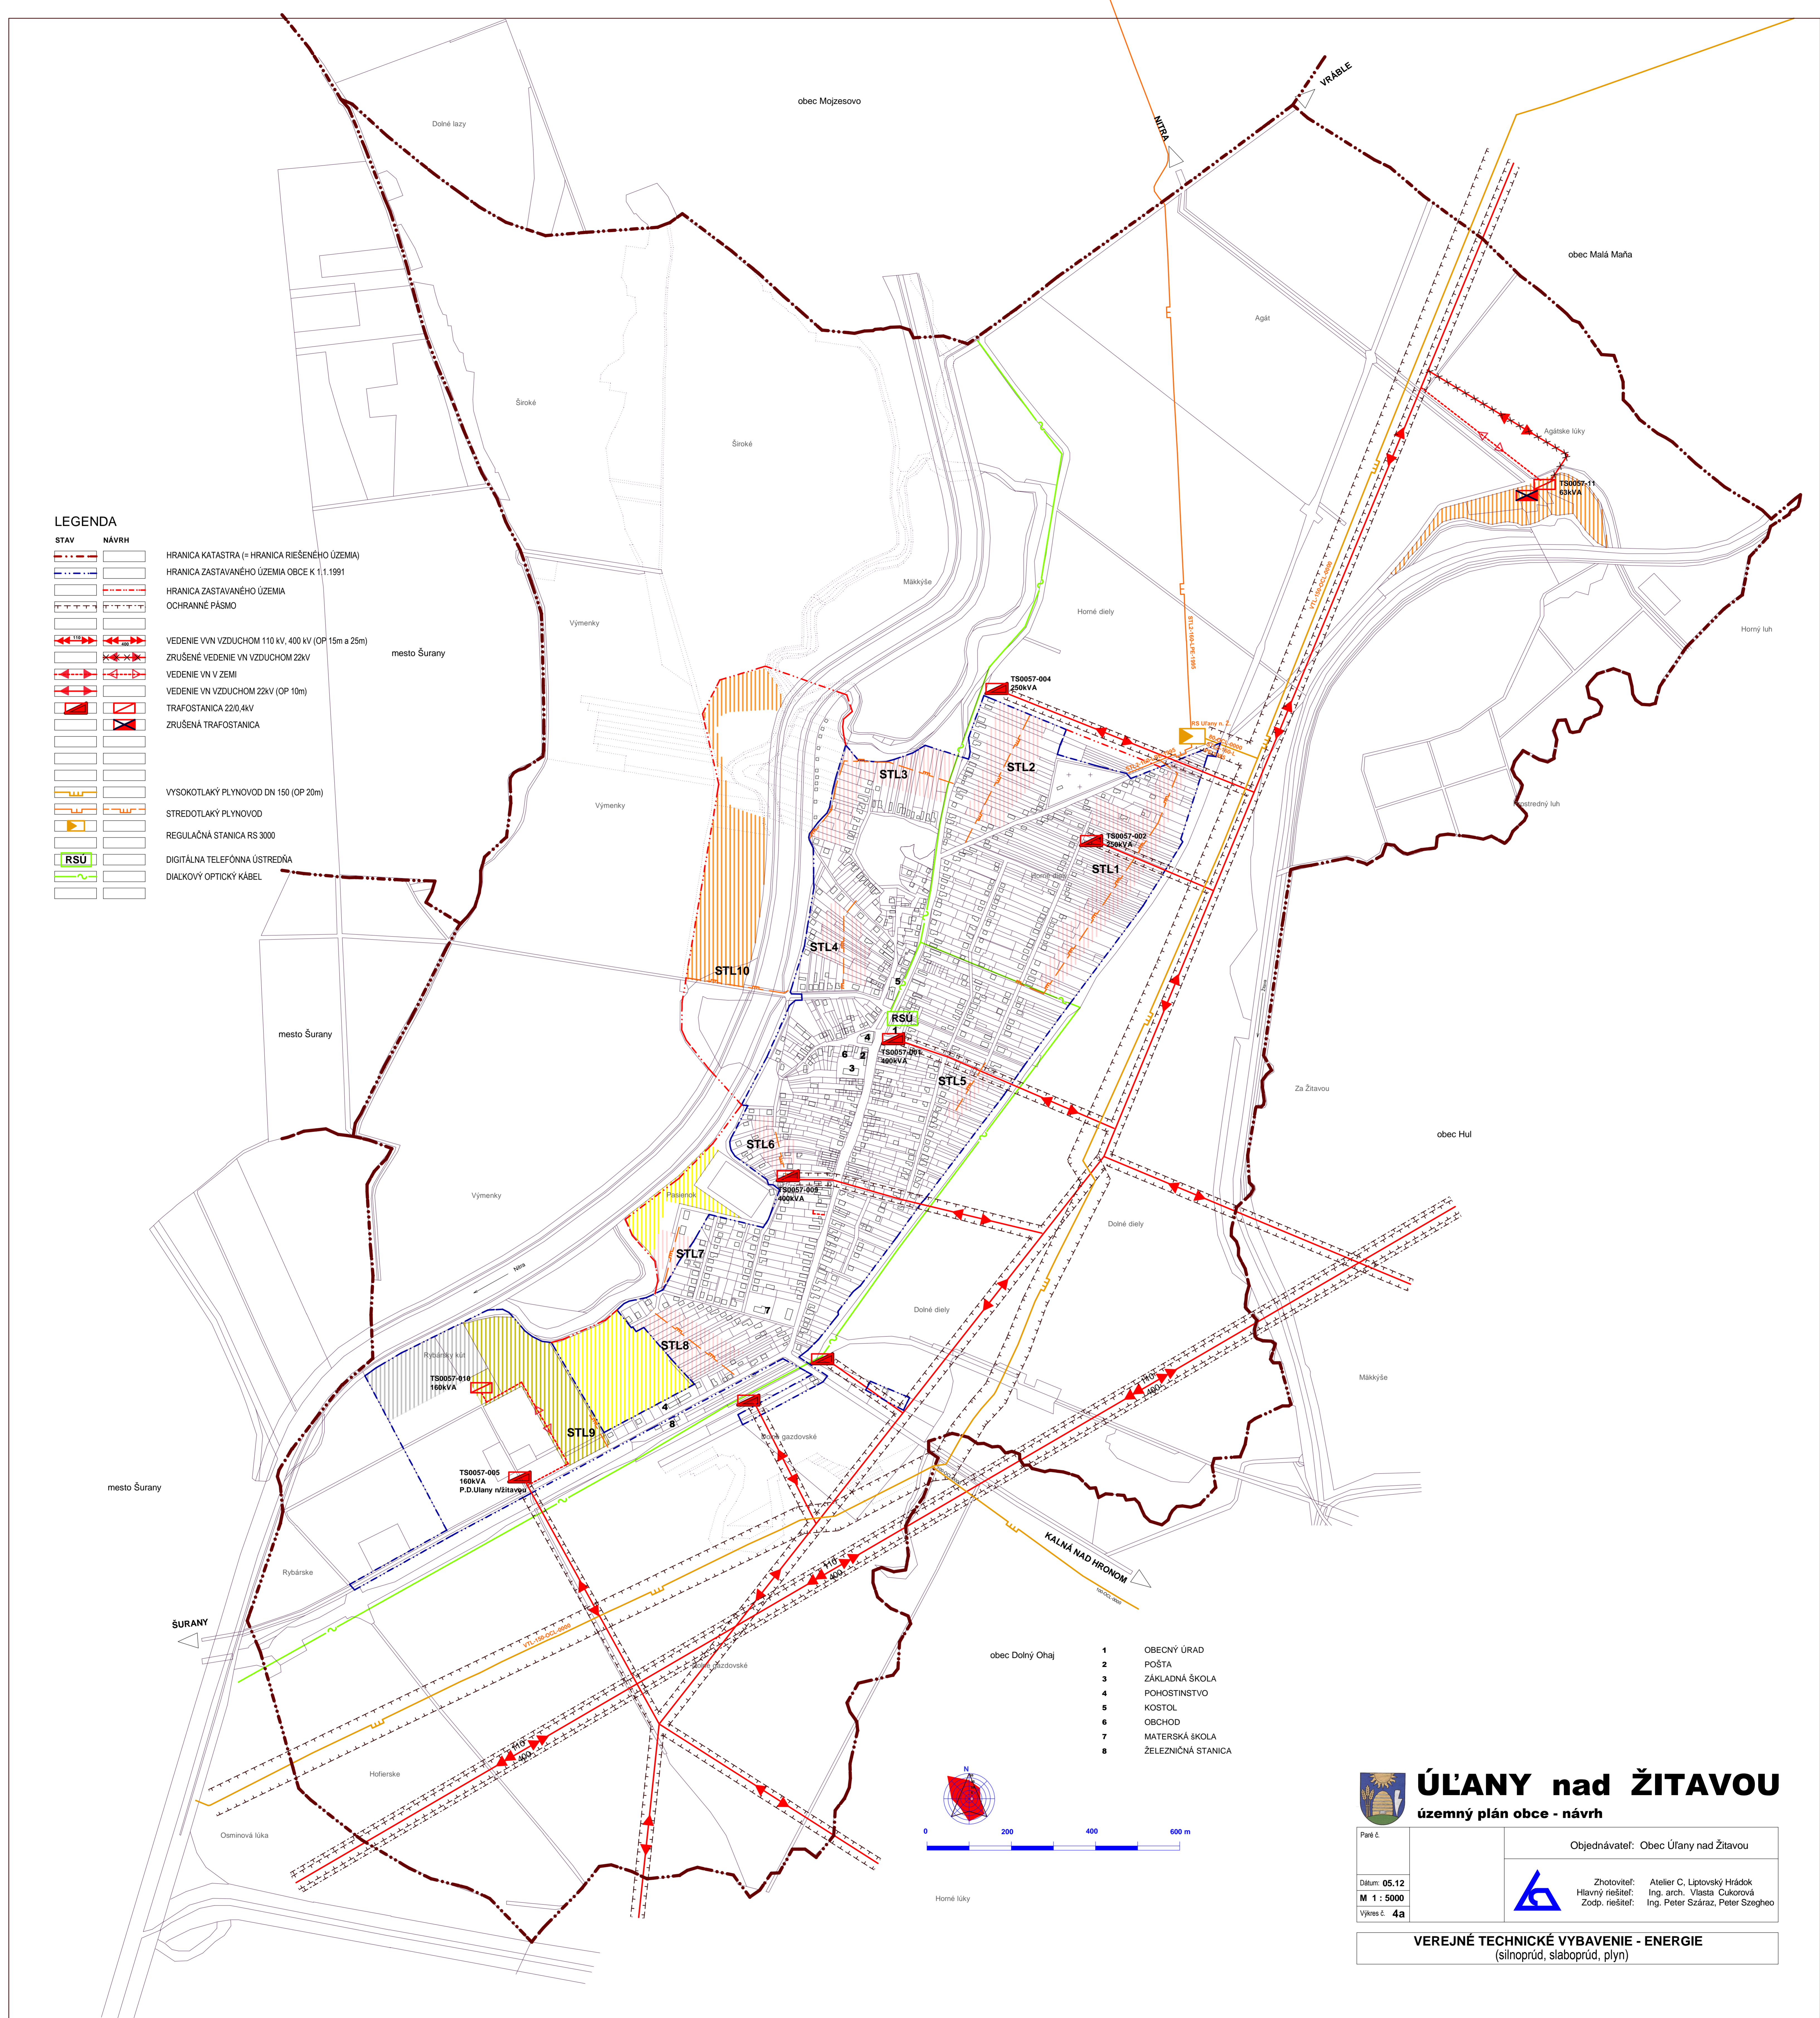

- obec Dolný Ohaj
- 1 OBEČNÝ ÚRAD
  - 2 POŠTA
  - 3 ZÁKLADNÁ ŠKOLA
  - 4 POKOŠTINŠTVO
  - 5 KOSTOL
  - 6 OBCHOD
  - 7 MATERSKÁ ŠKOLA
  - 8 ŽELEZIČNÁ STANICA

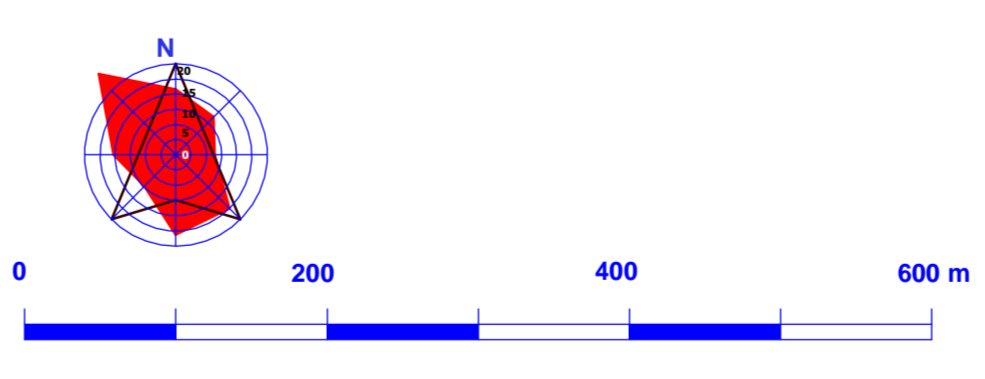

**ÚĽANY nad ŽITAVOU**  
územný plán obce - návrh

Part. č.	Objednávateľ: Obec Úľany nad Žitavou
Dátum: 05.12	Zhotoviteľ: Ateliér C, Liptovský Hrádok
M 1 : 5000	Hlavný riešiteľ: Ing. arch. Vlasta Čukorová
Výkres č. 4a	Zodp. riešiteľ: Ing. Peter Szaraz, Peter Szagheo

**VEREJNÉ TECHNICKÉ VYBAVENIE - ENERGIE**  
(silnoprád, slaboprád, plyn)